



Osiedle
POGODNE

Budynek 3

Mieszkanie 2 Piętro działka 111/25

Powierzchnia | **57,04m²**
+ Balkon | **4,5m²**




ICANO Sp. z o.o.
76-248 Dębica Kaszubska, ul. Kamienna 1A
Tel. +48 798 852 162,
E-mail: biuro@icano.pl / www.icano.pl

BUDYNEK 3 PIĘTRO

2/3




SKALA 1m

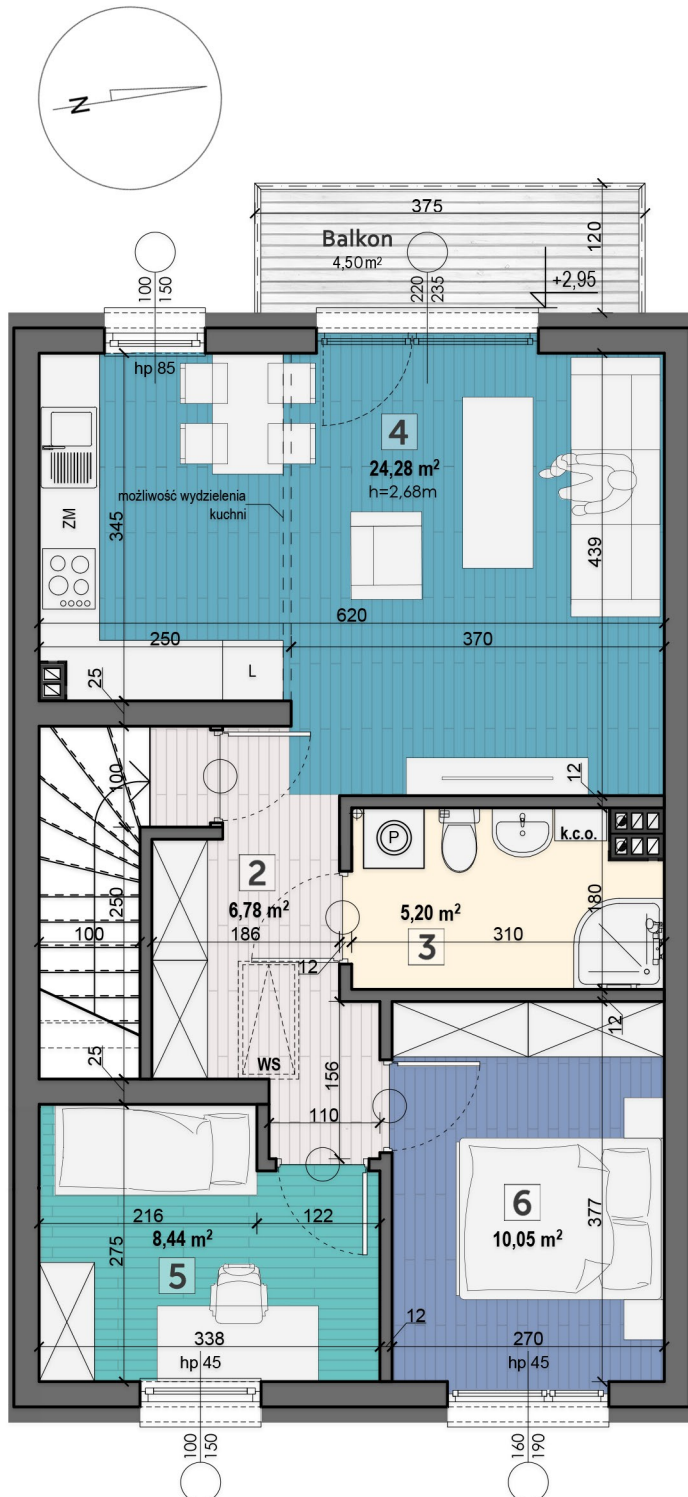

dylatacja pomiędzy segmentami min. 2 cm

ZESTAWIENIE POWIERZCHNI UŻYTKOWEJ

Lp.	Nazwa pomieszczenia	Pow. [m ²]
1	Wiatrołap	2,29
2	Hol	6,78
3	Łazienka	5,20
4	Salon z aneksem kuch.	24,28
5	Sypialnia	8,44
6	Sypialnia	10,05
RAZEM POW.		57,04m²
Poddasze		23,79m²
Balkon		4,50m²

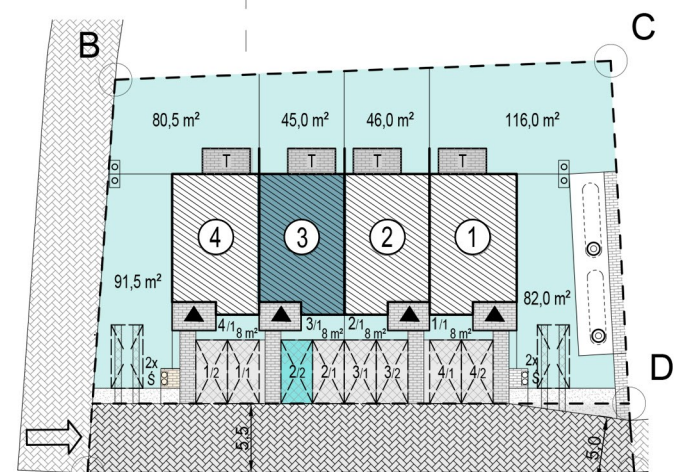



Osiedle
POGODNE

Budynek 3

Mieszkanie 2 Poddasze działka 111/25

Powierzchnia | **57,04m²**
+ Balkon | 4,5m²



ICANO Sp. z o.o.
76-248 Dębica Kaszubska, ul. Kamienna 1A
Tel. +48 798 852 162,
E-mail: biuro@icano.pl / www.icano.pl



Poddasze do indywidualnej adaptacji

BUDYNEK 3 PODDASZE

3/3



SKALA 1m

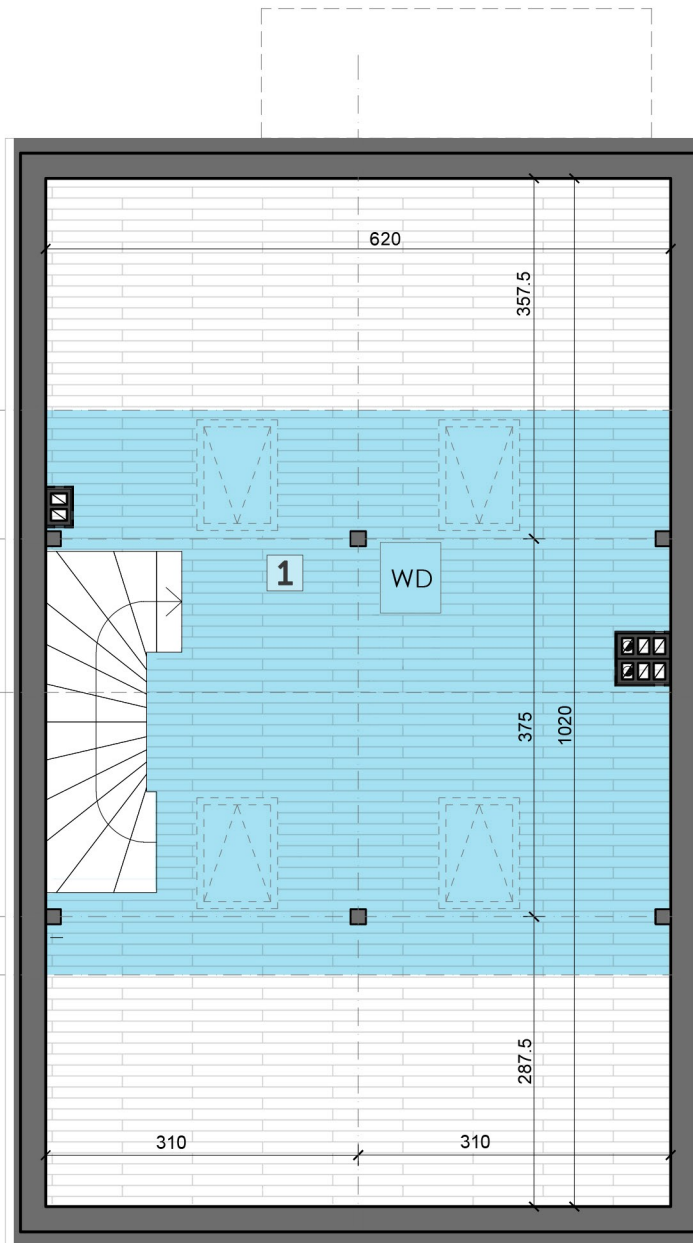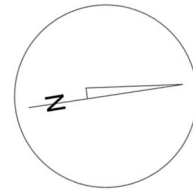

H = 140cm

H = 215cm

H = 250cm

H = 180cm

ZESTAWIENIE POWIERZCHNI

Lp.	Nazwa pomieszczenia	Pow. [m ²]
1	poddasze do adaptacji	20,20
Poddasze + komunikacja		23,79m²

